

ΕΦΗΜΕΡΙΣ ΤΗΣ ΚΥΒΕΡΝΗΣΕΩΣ
ΤΗΣ ΕΛΛΗΝΙΚΗΣ ΔΗΜΟΚΡΑΤΙΑΣ

ΕΝ ΑΘΗΝΑΙΣ ΤΗι 23 ΜΑΙΟΥ 1977	ΤΕΥΧΟΣ ΤΕΤΑΡΤΟΝ	ΑΡΙΘΜΟΣ ΦΥΛΛΟΥ 167

ΠΕΡΙΕΧΟΜΕΝΑ

ΑΠΑΛΛΟΤΡΙΩΣΕΙΣ

ΑΝΑΚΟΙΝΩΣΕΙΣ

ΠΟΛΕΟΔΟΜΙΑ

ΑΠΟΦΑΣΕΙΣ

ΑΝΑΚΟΙΝΩΣΕΙΣ

ΑΠΑΛΛΟΤΡΙΩΣΕΙΣ

ΑΝΑΚΟΙΝΩΣΕΙΣ

(1)

Περὶ εἰδοποιήσεως τῆς γενομένης παρακαταθέσεως ἀποζημιώσεως λόγῳ ἀναγκαστικῆς ἀπαλλοτριώσεως ὑπὲρ τοῦ Σχολικοῦ Ταμείου τοῦ 76ου Δημοτικοῦ Σχολείου Ἀθηνῶν καὶ δαπάναις τοῦ Ὀργανισμοῦ Σχολικῶν Κτιρίων γηπέδου κειμένου ἐν Ἄνω Πετραλώνοις– Ἀθηνῶν.

ΟΡΓΑΝΙΣΜΟΣ ΣΧΟΛΙΚΩΝ ΚΤΙΡΙΩΝ

Τὸ ἐν Ἀθήναις καὶ ἐπὶ τῆς ὁδοῦ Φαβιέρου 30 ἑδρεῦον Νομικὸν Πρόσωπον Δημοσίου Δικαίου ὑπὸ τὴν ἐπωνυμίαν «Ὀργανισμὸς Σχολικῶν Κτιρίων», εἰδοποιεῖ ὅτι, κηρυχθείσης, ὑπὲρ τοῦ Σχολικοῦ Ταμείου τοῦ 76ου Δημοτικοῦ Σχολείου Ἀθηνῶν καὶ δαπάναις αὐτοῦ (Ο.Σ.Κ.), διὰ τῆς δημοσιεύσεως εἰς τὴν Ἐφημερίδα τῆς Κυβερνήσεως (**ΦΕΚ.** τ.Δ' 237/74) τῆς ὑπ' ἀριθμ. Π. 2366/1994/25.9.74 **κοινῆς** ἀποφάσεως τῶν Ὑπουργῶν Οἰκονομικῶν καὶ Ἐθνικῆς **Παι**δείας καὶ Θρησκευμάτων, τῆς ἀπαλλοτριώσεως **ἐκτάσεως** κειμένης ἐν Ἄνω Πετραλώνοις Ἀθηνῶν **καὶ μεταξὺ** τῶν ὁδῶν Θεσσαλονίκης, Κυκλώπων καὶ Σιλανίων **κατέθεσεν** εἰς τὸ ἐν Ἀθήναις ἑδρεῦον Ταμεῖον Παρακαταθη**κῶν καὶ** Δανείων τὴν δυνάμει τῆς ὑπ' ἀριθμ. 864/75 **καὶ 1887/76** ἀποφάσεων τοῦ Μονομελοῦς Πρωτοδικείου Ἀθηνῶν καὶ Ἐφετείου

'Αθηνῶν καθορισθεῖσαν ὑπὲρ τῶν φερομένων ὡς δικαιούχων ἀποζημίωσιν τῆς κατὰ τὰ ἄνω ἀπαλλοτριωθείσης ἐκτάσεως ἐκδοθέντος τοῦ ὑπ' ἀριθμ. 453222/22.4.77 γραμματίου ποσοῦ δραχμῶν 3.122.009 συστάσεως Παρακαταθήκης τοῦ ἐν λόγῳ Ταμείου.

'Εν 'Αθήναις τῇ 29 'Απριλίου 1977

'Ο 'Αναπληρωτὴς Γενικὸς Διευθυντὴς
ΓΕΩΡΓΙΟΣ ΠΟΥΡΝΑΡΑΣ

(2)

Περὶ εἰδοποιήσεως τῆς γενομένης παρακαταθέσεως ἀποζημιώσεως λόγῳ ἀναγκαστικῆς ἀπαλλοτριώσεως ὑπὲρ τοῦ Σχολικοῦ Ταμείου τοῦ 4ου Δημοτικοῦ Σχολείου Σταυρουπόλεως Θεσσαλονίκης καὶ δαπάναις τοῦ 'Οργανισμοῦ Σχολικῶν Κτιρίων γηπέδου κειμένου ἐν Σταυρουπόλει Θεσσαλονίκης.

ΟΡΓΑΝΙΣΜΟΣ ΣΧΟΛΙΚΩΝ ΚΤΙΡΙΩΝ

Τὸ ἐν 'Αθήναις ἑδρεῦον ἐπὶ τῆς ὁδοῦ Φαβιέρου 30 Νομικὸν Πρόσωπον Δημοσίου Δικαίου ὑπὸ τὴν ἐπωνυμίαν «'Οργανισμὸς Σχολικῶν Κτιρίων», εἰδοποιεῖ ὅτι, κηρυχθείσης ὑπὲρ τοῦ Σχολικοῦ Ταμείου τοῦ 4ου Δημοτικοῦ Σχολείου Σταυρουπόλεως Θεσσαλονίκης καὶ δαπάναις αὐτοῦ (Ο.Σ.Κ.), διὰ τῆς δημοσιεύσεως εἰς τὴν 'Εφημερίδα τῆς Κυβερνήσεως (ΦΕΚ τ.Δ' 278/75) τῆς ὑπ' ἀριθμ. Π. 10577/7062/21.11.75 κοινῆς ἀποφάσεως τῶν 'Υπουργῶν Οἰκονομικῶν καὶ 'Εθνικῆς Παιδείας καὶ Θρησκευμάτων, τῆς ἀπαλλοτριώσεως ἐκτάσεως κειμένης ἐν Σταυρουπόλει Θεσσαλονίκης κατέθεσεν εἰς τὸ ἐν 'Αθήναις ἑδρεῦον Ταμεῖον Παρακαταθηκῶν καὶ Δανείων τὴν δυνάμει τῶν ὑπ' ἀριθμ. 261/76 καὶ 1379/76 ἀποφάσεων τοῦ Μονομελοῦς Πρωτοδικείου Θεσσαλονίκης καὶ 'Εφετείου Θεσσαλονίκης καθορισθεῖσαν ὑπὲρ τῶν φερομένων ὡς δικαιούχων ἀποζημίωσιν τῆς κατὰ τὰ ἄνω ἀπαλλοτριωθείσης ἐκτάσεως ἐκδοθέντος τοῦ ὑπ' ἀριθμ. 453223/22.4.77 Γραμματίου ποσοῦ δραχμῶν 3.537.246 συστάσεως Παρακαταθήκης τοῦ ἐν λόγῳ Ταμείου.

'Εν 'Αθήναις τῇ 29 'Απριλίου 1977

'Ο 'Αναπληρωτὴς Γενικὸς Διευθυντὴς
ΓΕΩΡΓΙΟΣ ΠΟΥΡΝΑΡΑΣ

(3)

Περὶ εἰδοποιήσεως τῆς γενομένης παρακαταθέσεως ἀποζημιώσεως λόγῳ ἀναγκαστικῆς ἀπαλλοτριώσεως ὑπὲρ τοῦ Σχολικοῦ Ταμείου τοῦ 16ου Δημοτικοῦ Σχολείου Κορυδαλλοῦ–Πειραιῶς καὶ δαπάναις τοῦ 'Οργανισμοῦ Σχολικῶν Κτιρίων γηπέδου κειμένου ἐν Κορυδαλλῷ–Πειραιῶς.

ΟΡΓΑΝΙΣΜΟΣ ΣΧΟΛΙΚΩΝ ΚΤΙΡΙΩΝ

Τὸ ἐν 'Αθήναις καὶ ἐπὶ τῆς ὁδοῦ Φαβιέρου 30 ἑδρεῦον Νομικὸν πρόσωπον Δημοσίου Δικαίου ὑπὸ τὴν ἐπωνυμίαν «'Οργανισμὸς Σχολικῶν Κτιρίων», εἰδοποιεῖ ὅτι, κηρυχθείσης, ὑπὲρ τοῦ Σχολικοῦ Ταμείου τοῦ 16ου Δημοτικοῦ Σχολείου Κορυδαλλοῦ–Πειραιῶς καὶ δαπάναις αὐτοῦ (Ο.Σ.Κ.), διὰ τῆς δημοσιεύσεως εἰς τὴν 'Εφημερίδα τῆς Κυβερνήσεως (ΦΕΚ. τ. Δ' 150/75) τῆς ὑπ' ἀριθμ. Π. 5690/3703/17.6.75 κοινῆς ἀποφάσεως τῶν 'Υπουργῶν Οἰκονομικῶν καὶ 'Εθνικῆς Παιδείας καὶ Θρησκευμάτων, τῆς ἀπαλλοτριώσεως ἐκτάσεως κειμένης ἐν Κορυδαλλῷ–Πειραιῶς καὶ μεταξὺ τῶν ὁδῶν 'Αγίου Γεωργίου, Ταξιαρχῶν καὶ Πλατείας 'Ελευθερίας κατέθεσεν εἰς τὸν ἐν 'Αθήναις ἑδρεῦον Ταμεῖον Παρακαταθηκῶν καὶ Δανείων τὴν δυνάμει τῆς ὑπ' ἀριθμ. 63/76 ἀποφάσεως τοῦ Μονομελοῦς Πρωτοδικείου Πειραιῶς καθορισθεῖσαν ὑπὲρ τῶν φερομένων ὡς δικαιούχων ἀποζημίωσιν τῆς κατὰ τὰ ἄνω ἀπαλλοτριωθείσης ἐκτάσεως, ἐκδοθέντος τοῦ ὑπ' ἀριθμ. 453224/22.4.77 Γραμματίου ποσοῦ δραχμῶν 8.000.000 συστάσεως παρακαταθήκης τοῦ ἐν λόγῳ Ταμείου.

'Εν 'Αθήναις τῇ 29 'Απριλίου 1977

'Ο 'Αναπληρωτὴς Γενικὸς Διευθυντὴς
ΓΕΩΡΓΙΟΣ ΠΟΥΡΝΑΡΑΣ

(4)

Περὶ εἰδοποιήσεως τῆς γενομένης παρακαταθέσεως ἀποζημιώσεως τοῦ Γυμνασίου Θηλέων 'Αγίων 'Αναργύρων–'Αττικῆς καὶ δαπάναις τοῦ 'Οργανισμοῦ Σχολικῶν Κτιρίων γηπέδου κειμένου ἐν 'Αγίοις 'Αναργύροις 'Αττικῆς.

ΟΡΓΑΝΙΣΜΟΣ ΣΧΟΛΙΚΩΝ ΚΤΙΡΙΩΝ

Τὸ ἐν 'Αθήναις καὶ ἐπὶ τῆς ὁδοῦ Φαβιέρου 30 ἑδρεῦον Νομικὸν Πρόσωπον Δημοσίου Δικαίου ὑπὸ τὴν ἐπωνυμίαν «'Οργανισμὸς Σχολικῶν Κτιρίων»,εἰδοποιεῖ ὅτι, κηρυχθείσης ὑπὲρ τοῦ Σχολικοῦ Ταμείου τοῦ Γυμνασίου Θηλέων 'Αγίων 'Αναργύρων 'Αττικῆς καὶ δαπάναις αὐτοῦ (Ο.Σ.Κ.), διὰ τῆς δημοσιεύσεως εἰς τὴν 'Εφημερίδα τῆς Κυβερνήσεως (ΦΕΚ τ. Δ' 236/74) τῆς ὑπ' ἀριθμ. Π. 8463/6683/25.9.74 κοινῆς ἀποφάσεως τῶν 'Υπουργῶν Οἰκονομικῶν καὶ 'Εθνικῆς Παιδείας καὶ Θρησκευμάτων τῆς ἀπαλλοτριώσεως ἐκτάσεως κειμένης ἐν 'Αγίοις 'Αναργύροις 'Αττικῆς κατέθεσεν εἰς τὸ ἐν 'Αθήναις ἑδρεῦον Ταμεῖον Παρακαταθηκῶν καὶ Δανείων τὴν δυνάμει τῶν ὑπ' ἀριθμ. 773/75 καὶ 5184/76 ἀποφάσεων τοῦ Μονομελοῦς Πρωτοδικείου 'Αθηνῶν καὶ 'Εφετείου 'Αθηνῶν καθορισθεῖσαν ὑπὲρ τῶν φερομένων ὡς δικαιούχων ἀποζημίωσιν τῆς κατὰ τὰ ἄνω ἀπαλλοτριωθείσης ἐκτάσεως ἐκδοθέντος τοῦ ὑπ' ἀριθμ. 453328/23.4.77 γραμματίου ποσοῦ δραχμῶν 5.826.162 συστάσεως Παρακαταθήκης τοῦ ἐν λόγῳ Ταμείου.

'Εν 'Αθήναις τῇ 29 'Απριλίου 1977

'Ο 'Αναπληρωτὴς Γενικὸς Διευθυντὴς
ΓΕΩΡΓΙΟΣ ΠΟΥΡΝΑΡΑΣ

(5)

Περὶ εἰδοποιήσεως τῆς γενομένης παρακαταθέσεως ἀποζημιώσεως λόγῳ ἀναγκαστικῆς ἀπαλλοτριώσεως ὑπὲρ τοῦ Σχολικοῦ Ταμείου τοῦ Γυμνασίου Περάματος-Πειραιῶς καὶ δαπάναις τοῦ 'Οργανισμοῦ Σχολικῶν Κτιρίων γηπέδου κειμένου ἐν Περάματι-Πειραιῶς.

ΟΡΓΑΝΙΣΜΟΣ ΣΧΟΛΙΚΩΝ ΚΤΙΡΙΩΝ

Τὸ ἐν 'Αθήναις καὶ ἐπὶ τῆς ὁδοῦ Φαβιέρου 30 ἑδρεῦον Νομικὸν Πρόσωπον Δημοσίου Δικαίου ὑπὸ τὴν ἐπωνυμίαν «'Οργανισμὸς Σχολικῶν Κτιρίων», εἰδοποιεῖ ὅτι, κηρυχθείσης, ὑπὲρ τοῦ Σχολικοῦ Ταμείου τοῦ Γυμνασίου Περάματος-Πειραιῶς καὶ δαπάναις αὐτοῦ (Ο.Σ.Κ.) διὰ τῆς δημοσιεύσεως εἰς τὴν 'Εφημερίδα τῆς Κυβερνήσεως (Φ.Ε.Κ. τ. Δ' 120/75) τῆς ὑπ' ἀριθ. Π. 3219/2139/11-5-75 κοινῆς ἀποφάσεως τῶν 'Υπουργῶν Οἰκονομικῶν καὶ 'Εθνικῆς Παιδείας καὶ Θρησκευμάτων, τῆς ἀπαλλοτριώσεως ἐκτάσεως κειμένης ἐν Περάματι-Πειραιῶς καὶ μεταξὺ τῶν ὁδῶν 'Αναπαύσεως, Φαναραχίου, Πλούτωνος καὶ Βασ. Γεωργίου κατέθεσεν εἰς τὸ ἐν 'Αθήναις ἑδρεῦον Ταμεῖον Παρακαταθηκῶν καὶ Δανείων τὴν δυνάμει τῆς ὑπ' ἀριθ. 60/1975 ἀποφάσεως τοῦ Μονομελοῦς Πρωτοδικείου Πειραιῶς καθορισθεῖσαν ὑπὲρ τῶν φερομένων ὡς δικαιούχων ἀποζημίωσιν τῆς κατὰ τὰ ἄνω ἀπαλλοτριωθείσης ἐκτάσεως ἐκδοθέντος τοῦ ὑπ' ἀριθ. 453501/26-4-77 γραμματίου ποσοῦ δραχμῶν 9.999.366 συστάσεως Παρακαταθήκης τοῦ ἐν λόγῳ Ταμείου.

'Εν 'Αθήναις τῇ 29 'Απριλίου 1977

'Ο 'Αναπληρωτὴς Γενικὸς Διευθυντὴς
ΓΕΩΡΓΙΟΣ ΠΟΥΡΝΑΡΑΣ

(6)

Περὶ εἰδοποιήσεως τῆς γενομένης παρακαταθέσεως ἀποζημιώσεως λόγῳ ἀναγκαστικῆς ἀπαλλοτριώσεως ὑπὲρ τοῦ Σχολικοῦ Ταμείου τοῦ 3ου Δημοτικοῦ Σχολείου 'Αμαρουσίου-'Αττικῆς καὶ δαπάναις τοῦ 'Οργανισμοῦ Σχολικῶν Κτιρίων γηπέδου κειμένου ἐν 'Αμαρουσίῳ-'Αττικῆς.

ΟΡΓΑΝΙΣΜΟΣ ΣΧΟΛΙΚΩΝ ΚΤΙΡΙΩΝ

Τὸ ἐν 'Αθήναις καὶ ἐπὶ τῆς ὁδοῦ Φαβιέρου 30 ἑδρεῦον Νομικὸν Πρόσωπον Δημοσίου Δικαίου ὑπὸ τὴν ἐπωνυμίαν

«'Οργανισμός Σχολικών Κτιρίων», είδοποιεί ότι, κηρυχθείσης, ύπέρ τοῦ Σχολικοῦ Ταμείου τοῦ 3ου Δημοτικοῦ Σχολείου 'Αμαρουσίου-'Αττικῆς καὶ δαπάναις αὐτοῦ (Ο.Σ.Κ.), διὰ τῆς δημοσιεύσεως εἰς τὴν 'Εφημερίδα τῆς Κυβερνήσεως (Φ.Ε.Κ. τ. Δ' 30/75) τῆς ὑπ' ἀριθ. Α. 26469/8449/5-2-75 κοινῆς ἀποφάσεως τῶν 'Υπουργῶν Οἰκονομικῶν καὶ 'Εθνικῆς Παιδείας καὶ Θρησκευμάτων, τῆς ἀπαλλοτριώσεως ἐκτάσεως κειμένης ἐν 'Αμαρουσίῳ-'Αττικῆς καὶ μεταξὺ τῶν ὁδῶν Φλοίας καὶ 'Αγίας 'Ελεούσης κατέθεσεν εἰς τὸ ἐν 'Αθήναις ἑδρεῦον Ταμεῖον Παρακαταθηκῶν καὶ Δανείων τὴν δυνάμει τῆς ὑπ' ἀριθ. 1122/76 ἀποφάσεως τοῦ Μονομελοῦς Πρωτοδικείου 'Αθηνῶν καθορισθεῖσαν ὑπὲρ τῶν φερομένων ὡς δικαιούχων ἀποζημίωσιν τῆς κατὰ τὰ ἄνω ἀπαλλοτριωθείσης ἐκτάσεως ἐκδοθέντος τοῦ ὑπ' ἀριθ. 453502/26-4-77 γραμματίου ποσοῦ δραχμῶν 4.912.608 συστάσεως παρακαταθήκης τοῦ ἐν λόγῳ Ταμείου.

'Εν 'Αθήναις τῇ 29 'Απριλίου 1977

'Ο 'Αναπληρωτὴς Γενικὸς Διευθυντὴς
ΓΕΩΡΓΙΟΣ ΠΟΥΡΝΑΡΑΣ

(7)

Περὶ εἰδοποιήσεως τῆς γενομένης Παρακαταθέσεως ἀποζημιώσεως λόγῳ ἀναγκαστικῆς ἀπαλλοτριώσεως ὑπὲρ τοῦ Σχολικοῦ Ταμείου τοῦ Θ' Γυμνασίου Θηλέων 'Αθηνῶν καὶ δαπάναις τοῦ 'Οργανισμοῦ Σχολικῶν Κτιρίων γηπέδου κειμένου ἐν 'Αθήναις.

ΟΡΓΑΝΙΣΜΟΣ ΣΧΟΛΙΚΩΝ ΚΤΙΡΙΩΝ

Τὸ ἐν 'Αθήναις καὶ ἐπὶ τῆς ὁδοῦ Φαβιέρου 30 ἑδρεῦον Νομικὸν Πρόσωπον Δημοσίου Δικαίου ὑπὸ τὴν ἐπωνυμίαν «'Οργανισμὸς Σχολικῶν Κτιρίων», εἰδοποιεῖ ὅτι, κηρυχθείσης, ὑπὲρ τοῦ Σχολικοῦ Ταμείου τοῦ Θ' Γυμνασίου Θηλέων 'Αθηνῶν καὶ δαπάναις αὐτοῦ (Ο.Σ.Κ.), διὰ τῆς δημοσιεύσεως εἰς τὴν 'Εφημερίδα τῆς Κυβερνήσεως (Φ.Ε.Κ. τ. Δ' 139/76) τῆς ὑπ' ἀριθ. Π. 3480/2342/5-5-76 κοινῆς ἀποφάσεως τῶν 'Υπουργῶν Οἰκονομικῶν καὶ 'Εθνικῆς Παιδείας καὶ Θρησκευμάτων, τῆς ἀπαλλοτριώσεως ἐκτάσεως κειμένης ἐν τῇ περιοχῇ Σεπολίων-Κολοκυνθοῦς 'Αθηνῶν καὶ μεταξὺ τῶν ὁδῶν 'Αντιγόνης, Πλανούδη, Οἰδίποδος καὶ Μετοχίτου κατέθεσεν εἰς τὸ ἐν 'Αθήναις ἑδρεῦον Ταμεῖον Παρακαταθηκῶν καὶ Δανείων τὴν δυνάμει τῆς ὑπ' ἀριθ. 872/1976 ἀποφάσεως τοῦ Μονομελοῦς Πρωτοδικείου 'Αθηνῶν καθορισθεῖσαν ὑπὲρ τῶν φερομένων ὡς δικαιούχων ἀποζημίωσιν ἐκδοθέντος τοῦ ὑπ' ἀριθ. 451946/12-4-77 Γραμματίου ποσοῦ δραχμῶν 11.881.856 συστάσεως Παρακαταθήκης τοῦ ἐν λόγῳ Ταμείου.

'Εν 'Αθήναις τῇ 20 'Απριλίου 1977

'Ο 'Αναπληρωτὴς Γενικὸς Διευθυντὴς
ΓΕΩΡΓΙΟΣ ΠΟΥΡΝΑΡΑΣ

(8)

Περὶ εἰδοποιήσεως τῆς γενομένης παρακαταθέσεως ἀποζημιώσεως λόγῳ ἀναγκαστικῆς ἀπαλλοτριώσεως ὑπὲρ τοῦ Σχολικοῦ Ταμείου τῆς Δημοσίας Τεχνικῆς Σχολῆς 'Ελευσῖνος-'Αττικῆς καὶ δαπάναις τοῦ 'Οργανισμοῦ Σχολικῶν Κτιρίων γηπέδου κειμένου ἐν 'Ελευσῖνι-'Αττικῆς.

ΟΡΓΑΝΙΣΜΟΣ ΣΧΟΛΙΚΩΝ ΚΤΙΡΙΩΝ

Τὸ ἐν 'Αθήναις καὶ ἐπὶ τῆς ὁδοῦ Φαβιέρου 30 ἑδρεῦον Νομικὸν Πρόσωπον Δημοσίου Δικαίου ὑπὸ τὴν ἐπωνυμίαν «'Οργανισμὸς Σχολικῶν Κτιρίων», εἰδοποιεῖ ὅτι, κηρυχθείσης, ὑπὲρ τοῦ Σχολικοῦ Ταμείου τῆς Τεχνικῆς Σχολῆς 'Ελευσῖνος καὶ δαπάναις αὐτοῦ (Ο.Σ.Κ.), διὰ τῆς δημοσιεύσεως εἰς τὴν 'Εφημερίδα τῆς Κυβερνήσεως (Φ.Ε.Κ. τ. Δ' 120/75) τῆς ὑπ' ἀριθ. Π. 2790/1841/12-5-1975 κοινῆς ἀποφάσεως τῶν 'Υπουργῶν Οἰκονομικῶν καὶ 'Εθνικῆς Παιδείας καὶ Θρησκευμάτων, τῆς ἀπαλλοτριώσεως ἐκτάσεως κειμένης ἐν 'Ελευσῖνι-'Αττικῆς καὶ ἐπὶ τῆς 'Εθνικῆς ὁδοῦ 'Αθηνῶν-Κορίνθου καὶ ὁδοῦ πρὸς 'Αεροδρόμιον 'Ελευσῖνος κατέθεσεν εἰς τὸ ἐν 'Αθήναις ἑδρεῦον Ταμεῖον Παρακαταθηκῶν καὶ Δανείων τὴν δυνάμει τῆς ὑπ' ἀριθ. 873/1976 ἀποφάσεως τοῦ Μονομελοῦς Πρωτοδικείου 'Αθηνῶν καθορισθεῖσαν ὑπὲρ τῶν φερομένων ὡς δικαιούχων ἀποζημίωσιν ἐκδοθέντος τοῦ ὑπ' ἀριθ. 451947/12-4-77 Γραμματίου ποσοῦ δραχμῶν 4.627.900 συστάσεως Παρακαταθήκης τοῦ ἐν λόγῳ Ταμείου.

'Εν 'Αθήναις τῇ 20 'Απριλίου 1977

'Ο 'Αναπληρωτὴς Γενικὸς Διευθυντὴς
ΓΕΩΡΓΙΟΣ ΠΟΥΡΝΑΡΑΣ

ΠΟΛΕΟΔΟΜΙΑ

ΑΠΟΦΑΣΕΙΣ

'Αριθ. 1856 (9)

Περὶ ἀπαγορεύσεως ἐκτελέσεως οἰκοδομικῶν ἐργασιῶν ἐκτὸς σχεδίου πόλεως 'Ηγουμενίτσης Ν. Θεσπρωτίας.

Ο ΝΟΜΑΡΧΗΣ ΘΕΣΠΡΩΤΙΑΣ

"Εχοντας ὑπόψη :

1. Τὰς διατάξεις τοῦ Α.Ν. 314/68 «περὶ παροχῆς εἰς τὸν 'Υπουργὸν Βορείου 'Ελλάδος καὶ τοὺς Νομάρχας ἁρμοδιότητος ἐπὶ θεμάτων ἐγκρίσεως ἐπεκτάσεως ἢ τροποποιήσεως σχεδίων πόλεων καὶ κωμῶν, καθὼς τροποποιήθηκε καὶ συμπληρώθηκε μὲ τὸ 1018/71 Ν.Δ.».
2. Τὸ 712/70 Β.Δ. «περὶ καθορισμοῦ τῶν διατηρουμένων ὑπὲρ τοῦ 'Υπουργοῦ καὶ τῶν Περ/κῶν ἀρχῶν Διανομαρχιακοῦ ἐπιπέδου τοῦ Υ.Δ.Ε. ἁρμοδιοτήτων κλπ.» καθὼς τροποποιήθηκε καὶ συμπληρώθηκε μὲ τὰ Β.Δ. 677/71 καὶ 198/72.
3. Τὶς διατάξεις τοῦ Ν.Δ. ἀπὸ 17.7.1923 «περὶ σχεδίων πόλεων κλπ.».
4. Τὴν 7/77 ἀπόφαση τοῦ Δημ. Συμβουλίου 'Ηγουμενίτσης «περὶ ἀπαγορεύσεως ἀνοικοδομήσεως ἐκτὸς σχεδίου πόλεως».
5. Τὸ 7/5.4.77 πρακτικὸ συνεδριάσεως τοῦ Περ/κοῦ Συμβουλίου Δημοσίων "Εργων, ἀποφασίζουμε :

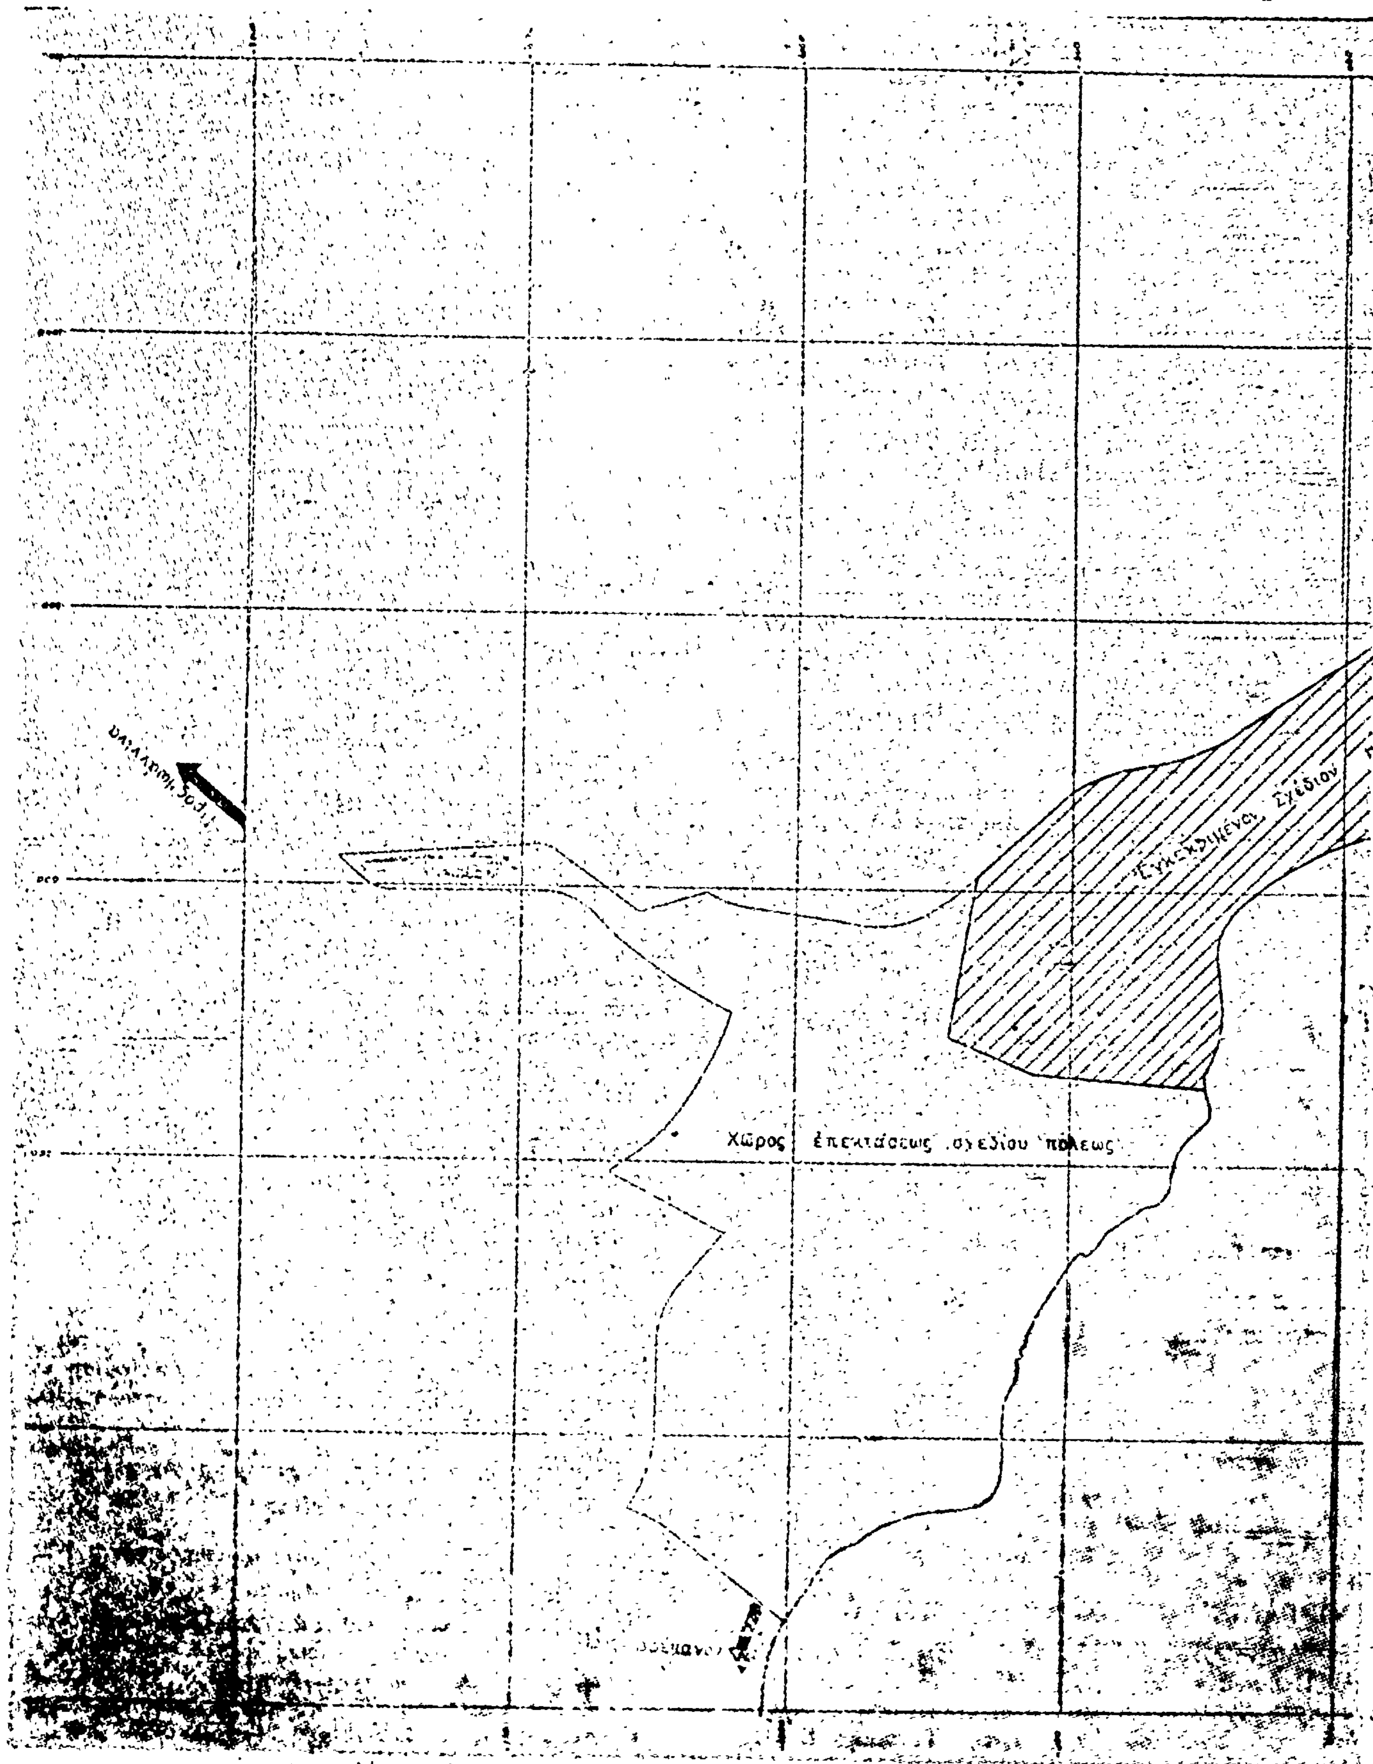
'Απαγορεύουμε ὅλες τὶς οἰκοδομικὲς ἐργασίες στὴν περιοχὴ ὅπως ἐμφανίζεται στὸ σχέδιο ποὺ καταρτίζεται μὲ κλίμακα 1 : 5000 τῆς Δ.Τ.Υ., μέχρι τὴν ὁλοκλήρωση τῆς τελικῆς φάσεως ἤτοι 30.6.77, ἐκτὸς ἀπὸ τὶς περιπτώσεις ποὺ ἀπαιτεῖται :

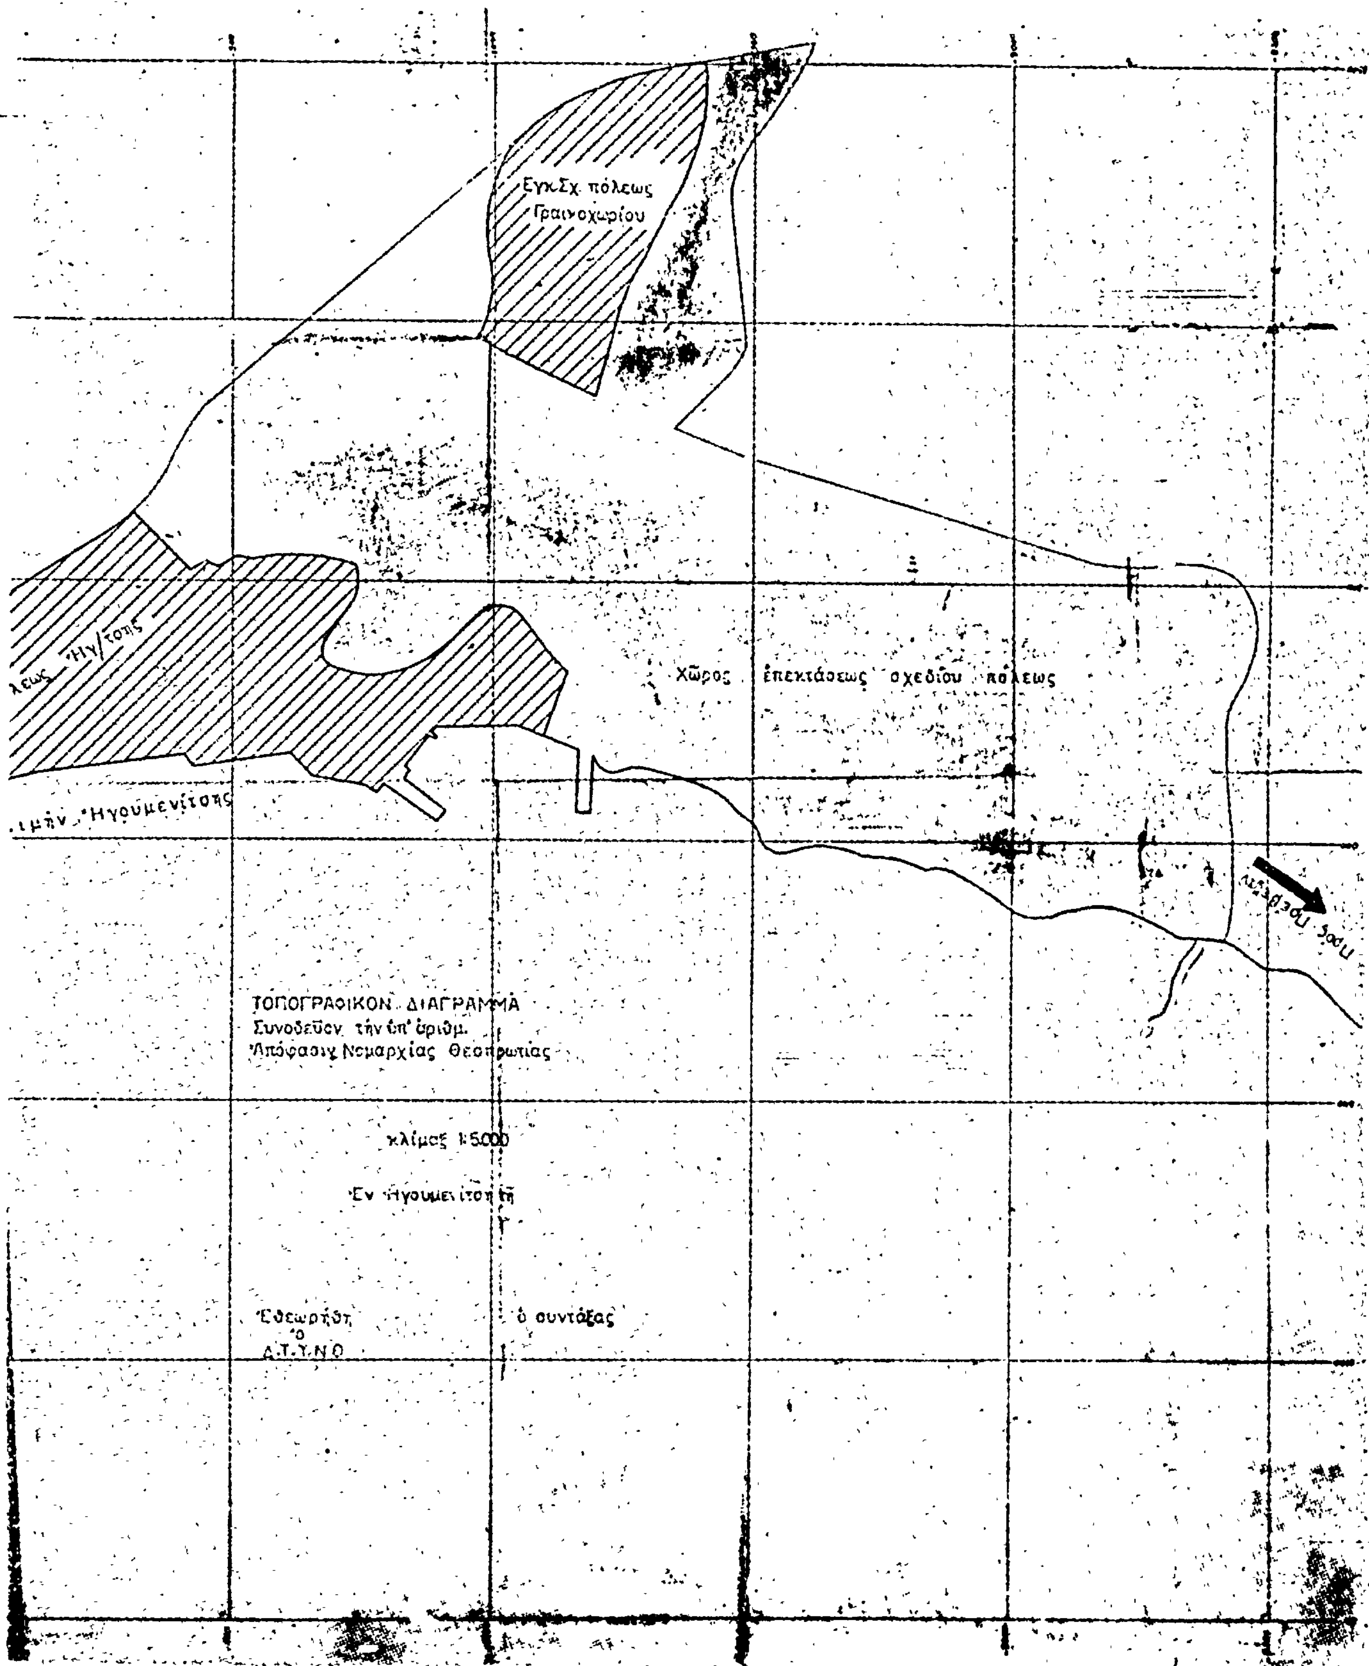
α) 'Επισκευὴ οἰκίας γιὰ τὴν ὑγιεινὴ χρήση αὐτῆς.
β) Κατεδάφιση τῶν οἰκοδομῶν, ποὺ εἶναι ἐπικίνδυνες-ἐτοιμόρροπες καὶ
γ) 'Αποπεράτωση τῶν οἰκοδομῶν ποὺ ἀνεγείρονται βάσει νομίμου ἀδείας.

'Η ὡς ἄνω ἀπόφαση, ποὺ ἰσχύει ἀπὸ 1.1.77 νὰ δημοσιευθεῖ στὴν 'Εφημερίδα τῆς Κυβερνήσεως.

'Ηγουμενίτσα 22 'Απριλίου 1977

'Ο Νομάρχης
Π. ΒΛΑΧΟΣΩΤΗΡΟΣ


Χώρος επεκτάσεως σχεδίου πόλεως


Εγκ.Σχ. πόλεως
Γραινοχωρίου
Χώρος επεκτάσεως σχεδίου πόλεως
λιμὴν Ἡγουμενίτσης
Πρὸς Πρέβεζαν
ΤΟΠΟΓΡΑΦΙΚΟΝ ΔΙΑΓΡΑΜΜΑ
Συνοδεῦον τὴν ὑπ' ἀριθμ.
Ἀπόφασιν Νομαρχίας Θεσπρωτίας
κλίμαξ 1:5000
Ἐν Ἡγουμενίτσῃ τῇ
Ἐθεωρήθη
ὁ
Α.Τ.Υ.Ν.Ο
ὁ συντάξας

'Αριθ. 36698 (10)

Περὶ καθορισμοῦ ὁρίων τμήματος οἰκισμοῦ περὶ τὴν 'Αδιέξοδον Β' τῆς ὁδοῦ Κότυος ἐν Κομοτηνῇ, προϋφισταμένου τοῦ ἔτους 1923.

Ο ΝΟΜΑΡΧΗΣ ΡΟΔΟΠΗΣ

Ἔχοντες ὑπ' ὄψει:

1. Τὰς διατάξεις τοῦ ἄρθρου 1 τοῦ Α.Ν. 314/1968 «περὶ παροχῆς εἰς τὸν Ὑπουργὸν Βορείου Ἑλλάδος καὶ τοὺς Νομάρχας ἁρμοδιότητος ἐπὶ θεμάτων ἐγκρίσεως ἐπεκτάσεως ἢ τροποποιήσεως σχεδίων πόλεων καὶ κωμῶν, ὡς τοῦτο ἐτροποποιήθη μεταγενεστέρως διὰ τοῦ Ν.Δ. 1018/1971.

2. Τὰς διατάξεις τοῦ ὑπ' ἀριθμ. 532/1970 Ν.Δ. «περὶ συμπληρώσεως τῶν διατάξεων περὶ διοικητικῆς ἀποκεντρώσεως».

3. Τὰς διατάξεις τοῦ ὑπ' ἀριθμ. 712/1970 Β.Δ. ὡς ἐτροποποιήθη καὶ συνεπληρώθη μεταγενεστέρως διὰ τῶν Β. Δ/των 617/1971, 198/1972 καὶ διὰ τοῦ Ν.Δ. 243/1973.

4. Τὴν ὑπ' ἀριθμ. Α7/16/11/7-10-1970 κοινὴν ἀπόφασιν τῶν Ὑπουργῶν Προεδρίας Κυβερνήσεως 'Εσωτερικῶν καὶ Δημοσίων Ἔργων «περὶ ὀργανώσεως τῶν Περιφερειακῶν Ὑπηρεσιῶν τοῦ Ὑπουργείου Δημοσίων Ἔργων».

5. Τὰς διατάξεις τοῦ Ν. 3200/55 «περὶ διοικητικῆς ἀποκεντρώσεως ἐν συνδυασμῷ πρὸς τὰς τοιαύτας τοῦ ἀπὸ 28-6-1959 Β. Δ/τος «περὶ ἐξαιρέσεως ἀπὸ τῆς ἁρμοδιότητος Νομαρχῶν ἀντικειμένων τινῶν ἁρμοδιότητος Ὑπουργείου Δημοσίων Ἔργων».

6. Τὸ ἀπὸ 15-6/2-7-1968 Β.Δ. (ΦΕΚ 111 Δ') περὶ καθορισμοῦ τῶν ὅρων καὶ περιορισμῶν δομήσεως τῶν οἰκοπέδων τῶν κειμένων ἐντὸς τῶν ὁρίων τῶν νομίμως ὑφισταμένων πρὸ τοῦ ἔτους 1923 οἰκισμῶν, τῶν στερουμένων ἐγκεκριμένου ρυμοτομικοῦ σχεδίου.

7. Τὴν ὑπ' ἀριθμ. Ε. 35400/6-12-1975 ἀπόφασιν τοῦ Ὑφυπουργοῦ Δημοσίων Ἔργων (ΦΕΚ 10 τ. Δ') «περὶ τοῦ τρόπου καθορισμοῦ ὁρίων οἰκισμῶν πρὸ τοῦ ἔτους 1923 στερουμένων σχεδίου ρυμοτομίας».

'Ιδόντες:

1. Τὴν ἀπὸ 31-3-1976 αἴτησιν τοῦ Σάββα Παπαδοπούλου κατοίκου Κομοτηνῆς «περὶ χαρακτηρισμοῦ τῆς περὶ τὴν 'Αδιέξοδον Β' τῆς ὁδοῦ Κότυος ἐν Κομοτηνῇ περιοχῆς ὡς προϋφισταμένης τοῦ ἔτους 1923».

2. Τὴν ἀπὸ 17-11-1976 ἔκθεσιν τῆς ἁρμοδίας 'Επιτροπῆς μετὰ τοῦ συνοδεύοντος ταύτην τοπογραφικοῦ σκαριφήματος.

3. Τὴν ὑπ' ἀριθμ. 36698/11-1-1977 εἰσήγησιν τῆς Δ/νσεως Τεχνικῶν Ὑπηρεσιῶν Ν. Ροδόπης πρὸς τὸ Συμβούλιον Δημοσίων Ἔργων Τμήματος Ν. Ροδόπης.

4. Τὸ ὑπ' ἀριθμ. 18046/7-1-1977 ἔγγραφον τοῦ Δήμου Κομοτηναίων δι' οὗ διεβιβάσθησαν τὰ ἀποδεικτικὰ ἐπιδόσεως προσκλήσεως πρὸς λῆψιν γνώσεως τῆς ἐκτεθείσης ἐν τῷ Δήμῳ σχετικῆς ἐκθέσεως καθορισμοῦ ὁρίων τοῦ ὡς ἄνω τμήματος οἰκισμοῦ ὡς ἐπίσης καὶ τὸ γεγονὸς ὅτι οὐδεμία ἔνστασις ὑπεβλήθη ἐμπροθέσμως κατ' αὐτῆς.

5. Τὴν σύμφωνον γνώμην τοῦ περιφερειακοῦ Συμβουλίου Δημοσίων Ἔργων διατυπωθεῖσαν εἰς τὸ ὑπ' ἀριθμ. 3/19-1-1977 πρακτικὸν αὐτῆς. (Γνωμοδότησις 22/19.1.1977), ἀποφασίζομεν:

Χαρακτηρίζομεν τὸ περὶ τὴν 'Αδιέξοδον Β' τῆς ὁδοῦ Κότυος, τμῆμα Οἰκισμοῦ, ὡς τοῦτο ἐμφαίνεται εἰς τὸ ἀπὸ 17-11-1972 τοπογραφικὸν σκαρίφημα τὸ συνοδεῦον τὴν σχετικὴν ἔκθεσιν αὐτοψίας τῆς ἁρμοδίας ἐπιτροπῆς, ὡς προϋφιστάμενον τοῦ ἔτους 1923.

Ἡ παροῦσα δημοσιευθήτω διὰ τῆς ἐφημερίδος τῆς Κυβερνήσεως.

'Εν Κομοτηνῇ τῇ 22 'Ιανουαρίου 1977

Ὁ Νομάρχης
ΠΑΝΑΓΙΩΤΗΣ ΦΩΤΕΑΣ

ΕΚΘΕΣΙΣ ΕΠΙΤΡΟΠΗΣ

Συσταθείσης δυνάμει τῆς ὑπ' ἀριθμ. 12035/3-7-76 'Απ. Ν. Ροδόπης.

'Εν Κομοτηνῇ σήμερον τὴν 17-11-76 οἱ ὑπογεγραμμένοι:

1. Χατζόπουλος Γεώργιος Πολ/κὸς Μηχ/κός.

2. Ματανᾶς Στυλιανὸς 'Αρχιτέκτων Μηχανικὸς ὑπάλληλος τῆς Δ/νσεως Τεχνικῶν Ὑπηρεσιῶν Ν. Ροδόπης καὶ

3. 'Ανδρέας Στογιαννίδης Δήμαρχος Κομοτηναίων ἀποτελοῦντες τὴν συσταθεῖσαν ἐπιτροπὴν κατόπιν τῆς ὑπ' ἀριθμ. 12035/3-7-76 ἀποφάσεως Ν. Ροδόπης ἐκδοθεῖσαν δυνάμει τῆς ὑπ' ἀριθμ. 35400/6-12-75 ἀποφάσεως τοῦ Ὑφυπουργοῦ Δ. Ἔργων περὶ τρόπου καθορισμοῦ τῶν ὁρίων οἰκισμῶν ὑφισταμένων πρὸ τοῦ ἔτους 1923 καὶ στερουμένων σχεδίων Ρυμοτομίας καὶ κατόπιν τῆς γενομένης προσκλήσεως ὑπὸ τοῦ πρώτου τῶν ἀναφερομένων ὡς μελῶν τῆς ἐπιτροπῆς Χατζοπούλου Γεωργίου Πολιτικοῦ Μηχανικοῦ Προϊσταμένου Τμήματος 'Εκτελέσεως Ἔργων καὶ Πολεοδομικῶν 'Εφαρμογῶν τῆς Δ/νσεως Τεχνικῶν Ὑπηρεσιῶν Ν. Ροδόπης καὶ ἔχοντες ὑπ' ὄψιν τὴν ἀπὸ 20-4-76 αἴτησιν τοῦ Παπαδοπούλου Σάββα κατοίκου Κομοτηνῆς, ὁδὸς Κότυος ἀδιεξ. Β' ἀριθμ. 44 δι' ἧς αἰτεῖται τὸν προσδιορισμὸν τῶν ὁρίων τοῦ συν/σμοῦ προϋφισταμένου τοῦ ἔτους 1923, μετέβημεν ἐπὶ τόπου πρὸς ἐξέτασιν τῶν στοιχείων ἐν τῇ περιοχῇ ἅτινα ἑδραιώνουν τὴν ὕπαρξιν τοῦ συν/σμοῦ ὡς προϋφισταμένου τοῦ ἔτους 1923 διαπιστώσαντες τὰ κάτωθι:

1. Ὁ ὑπὸ ἐξέτασιν συνοικισμὸς εὑρίσκεται ἐντὸς τῆς πόλεως Κομοτηνῆς ἐκτείνεται εἰς ἀμφοτέρας τὰς πλευρὰς τῆς ἀδιεξόδου Β' τῆς ὁδοῦ Κότυος καὶ ἐν ἐπαφῇ μὲ τὴν οριακὴν γραμμὴν τοῦ σχεδίου πόλεως Κομοτηνῆς ἀνατολικῶς τῆς ὁδοῦ Κότυος καὶ βορείως τῆς ὁδοῦ Σαράντα 'Εκκλησιῶν.

2. Τὰ ὑπάρχοντα κτίσματα κατὰ τὸ πλεῖστον παλαιὰ ἐκ τῆς κατασκευῆς των μαρτυροῦσι τὸν κατὰ προσέγγισιν χρόνον κατασκευῆς των χρονολογούμενα ὡς ἀνεγερθέντα πρὸ τοῦ ἔτους 1920.

3. 'Εκ γενομένης παραβολῆς τῆς θέσεως τῶν ὑφισταμένων κτισμάτων μετὰ τοῦ ἰσχύοντος σχεδίου πόλεως Κομοτηνῆς οὗτινος ἡ ἀποτύπωσις ἐγένετο πρὸ τοῦ ἔτους 1933 καὶ ἐγκριθέντος τὴν 22-9-1933 προκύπτει ὅτι τὰ πλεῖστα τούτων ἀπεικονίζονται ἐν αὐτῷ δι' ὃ καὶ ἐπισυνάπτομεν ἀπόσπασμα τοπογραφικοῦ διαγράμματος τῆς παρούσης.

4. 'Εκ τοῦ ὑπ' ἀριθμ. 3203/17-11-36 συμβολαίου ἀντίγραφον τοῦ ὁποίου ἐπισυνάπτεται προκύπτει ὅτι ἐν τῇ περιοχῇ ὑφίσταντο ἀπὸ τοῦ ἔτους 1916 κτίσματα.

5. Τὴν ἀπὸ 28 Αὐγούστου 1976 βεβαίωσιν μαρτύρων εἰς ἣν δηλοῦται ὅτι ὁ συνοικισμὸς προϋφίστατο τοῦ ἔτους 1923 καὶ

6. Τὰς συλλεγείσας πληροφορίας ὑπερηλίκων κατοίκων τοῦ συνοικισμοῦ οἵτινες μαρτυροῦσι ὅτι ἐγεννήθησαν καὶ κατοικοῦσι εἰς τὸν συνοικισμὸν ἀπὸ τοῦ ἔτους 1910 καὶ πρότερον.

Ἔχοντες ὑπ' ὄψιν τὴν ὑπ' ἀριθμ. Ε 35400/6-12-75 ἀπόφασιν τοῦ Ὑφυπουργοῦ Δημοσίων Ἔργων «περὶ τρόπου καθορισμοῦ ὁρίων οἰκισμῶν πρὸ τοῦ ἔτους 1923 στερουμένων σχεδίων ρυμοτομίας» καθορίζομεν τὰ ὅρια τούτου ὡς εἰς τὸ συνημμένον τοπογραφικὸν διάγραμμα ὑπὸ στοιχεῖα Α–Β–Γ–Δ–Ε–Ζ–Η–Θ–Ι–Κ–Λ–Α ὁριζόμενον περίγραμμα, μὲ ἀφετηρίαν, τὴν ὁδὸν Κότυος καὶ ἐξικνούμενον μέχρι τοῦ Οἰκοδομικοῦ τετραγώνου **338** Β τῆς ἐπεκτάσεως τοῦ σχεδίου πόλεως βορειανατολικῶς τῆς ὁδοῦ Σισμάνογλου.

Ἡ Ἐπιτροπὴ

ΓΕΩΡΓΙΟΣ ΧΑΤΖΟΠΟΥΛΟΣ ΣΤΥΛ. ΜΑΤΑΝΑΣ
ΑΝΔΡΕΑΣ ΣΤΟΓΙΑΝΝΙΔΗΣ

ΑΠΟΣΠΑΣΜΑ ΕΚ ΤΟΥ ΡΥΜΟΤΟΜΙΚΟΥ ΣΧΕΔΙΟΥ ΚΟΜΟΤΗΝΗΣ
ΚΛΙΜΑΞ 1:2000

Συνοδεύει την από 17.11.1976 έκθεσιν της επιτροπής καθορισμού των ορίων οικισμού του προϋφισταμένου του έτους 1923 συσταθείσης δυνάμει της υπ' αριθ. 12035/3-3-1976 αποφάσεως Ν. Ροδόπης

Φ.47

ΥΠΟΜΝΗΜΑ ΙΔΙΟΚΤΗΣΙΩΝ

1. Κληρ. Χατζηγεωργίου Δ.
2. Σιάμπαν Μουμίν
3. Καραγεωργίου Αθ.
4. Πανακογλου Αθαν.
5. Μερκουρίου Αθηνά

Φ.58

252, 362α, 361, 361α, 340β, 338β, 340α, 344, 342, 338α, 340, 338, 336

Εν Κομοτηνή τη 17.11.1977
Η Επιτροπή

ΕΘΕΩΡΗΘΗ
Εν Κομοτηνή τη 17.11.1977
Εντολή Υπουργού
Δ/ντής Τεχνικών Υπηρεσιών



ΚΩΝ/ΝΟΣ

ΑΝΑΚΟΙΝΩΣΕΙΣ

(11)

Περὶ εἰδοποιήσεως τῆς γενομένης παρακαταθέσεως ἀποζημιώσεως λόγῳ ἀναγκαστικῆς ἀπαλλοτριώσεως προσκυρομένου καὶ ρυμοτομουμένου ἀκινήτου εἰς θέσιν «Περόνια» τῆς περιφερείας τοῦ Δήμου Καλλιθέας ἐπὶ τῆς ὁδοῦ Ταγματάρχου Πλέσσα (πρώην Ἀγαμέμνονος).

Ἡ Χαρίκλεια θυγ. Σαράντου Οἰκονόμου, ἤδη σύζυγος Χρίστου Παπαθεοδώρου, κάτοικος Καλλιθέας Ἀττικῆς, παρακατέθεσεν εἰς τὸ ἐν Ἀθήναις Κεντρικὸν Κατάστημα τοῦ Ταμείου Παρακαταθηκῶν καὶ Δανείων δραχμὰς διακοσίας ἐνενήκοντα ἓξ χιλιάδας τετρακοσίας (296.400) ἐκδοθέντος τοῦ ὑπ' ἀριθ. 454900 τῆς 9 Μαΐου 1977 Γραμματίου συστάσεως παρακαταθήκης τοῦ ἄνω Ταμείου, δι' ἀποζημίωσιν ρυμοτομηθείσης ἐκτάσεως Μ2 110 ὑπὸ στοιχεῖα (12-35-52-55) καὶ προσκυρωθείσης τοιαύτης Μ2 38,20 ὑπὸ στοιχεῖα (12-13-55) εἰς περιοχὴν «Περόνια» τοῦ Δήμου Καλλιθέας, Ἀττικῆς, καὶ ἐπὶ τῆς ὁδοῦ Ταγματάρχου Πλέσσα (πρώην Ἀγαμέμνονος), δυνάμει τῆς ὑπ' ἀριθ. 396/1971 πράξεως ἀναλογισμοῦ καὶ προσκυρώσεως τοῦ Γραφείου Πολεοδομίας Ἀθηνῶν, κυρωθείσης διὰ τῆς ὑπ' ἀριθ. Ε. 1707/1972 ἀποφάσεως τοῦ Ὑπουργοῦ Δημοσίων Ἔργων. Ἡ ἀποζημίωσις καθωρίσθη διὰ τῆς ὑπ' ἀριθ. 4056/1976 ἀποφάσεως τοῦ Ἐφετείου Ἀθηνῶν.

Ὅθεν εἰδοποιεῖται πᾶς δικαιοῦχος περὶ τῆς γενομένης παρακαταθέσεως.

Ἡ παροῦσα δημοσιευθήτω διὰ τῆς Ἐφημερίδος τῆς Κυβερνήσεως.

Ὁ Πληρεξούσιος Δικηγόρος
ΑΝΑΣΤΑΣΙΟΣ Δ. ΣΚΑΝΔΑΡΑΣ

(Ἀριθμὸς Τριπλοτύπου 10ου Ταμείου Ἀθηνῶν 44655 τῆς 10-5-77).

(12)

Περὶ εἰδοποιήσεως τῆς γενομένης παρακαταθέσεως προσκυρωθέντος τμήματος οἰκοπέδου δυνάμει τῆς ὑπ' ἀριθμ. 3213/1971 πράξεως τακτοποιήσεως τοῦ Πολεοδομικοῦ Γραφείου Θεσσαλονίκης.

Διὰ τῆς ὑπ' ἀριθμ. 353/1.4.1977 πράξεως καταθέσεως γραμματίου συστάσεως παρακαταθήκης τῆς συμβολαιογράφου Θεσσαλονίκης Ἑλένης Παρασκευᾶ Γεωργίου-Μιτζάλη ὁ Κωνσταντῖνος Ἀναστασίου Τζαχίλης, κάτοικος Θεσσαλονίκης, ἐνεργῶν ἐν προκειμένῳ ὡς διαχειριστὴς καὶ νόμιμος ἐκπρόσωπος τῆς ἐν Θεσσαλονίκῃ (Μεγάλου Ἀλεξάνδρου 9) ἑδρεούσης Ὁμορρύθμου Ἑταιρείας ὑπὸ τὴν ἐπωνυμίαν «Κωνσταντῖνος Τζαχίλης καὶ Σία Ο.Ε.», κατέθηκεν εἰς τὴν ἄνω συμβολαιογράφον τὸ ὑπ' ἀριθμ. 222378/1.4.1977 γραμμάτιον συστάσεως παρακαταθήκης τοῦ ἐν Θεσσαλονίκῃ Ὑποκαταστήματος τοῦ Ταμείου Παρακαταθηκῶν καὶ Δανείων, ἐκ δραχμῶν τετρακοσίων ἑβδομήκοντα ὀκτὼ χιλιάδων ὀκτακοσίων (478.800) ἤτοι ἀποζημίωσιν καθορισθεῖσαν διὰ τῆς ὑπ' ἀριθμ. 1795/1976 ἀποφάσεως τοῦ Μονομελοῦς Πρωτοδικείου Θεσσαλονίκης διὰ τὴν κρίσιν τῆς ὑπ' ἀριθμ. 3213/1971 πράξεως τακτοποιήσεως τοῦ Γραφείου Πολεοδομίας Θεσσαλονίκης, κυρωθείσης διὰ τῆς ὑπ' ἀριθμ. 1244/1972 ἀποφάσεως τοῦ Νομάρχου Θεσσαλονίκης προσκύρωσιν τῇ ἰδιοκτησίᾳ τῆς καταθετρίας Ὁμορρύθμου Ἑταιρείας, φερομένης ἐν τῇ πράξει ἐπ' ὀνόματι τοῦ δικαιοπαρόχου της Γεωργίου Κωνσταντίνου Λάππα, τμήματος οἰκοπέδου ἐκτάσεως τριάκοντα ἐννέα τετραγωνικῶν μέτρων καὶ ἐνενήκοντα ἑκατοστῶν τοῦ μέτρου (39,90), ὁριζομένου ἐν τῷ συνοδεύοντι τὴν πρᾶξιν ταὐταρίθμῳ σχεδιαγράμματι ὑπὸ στοιχεῖα 46-47-48-49-46, κειμένου ἐπὶ τῆς ὁδοῦ Σποράδων, ὁριζομένου γύρωθεν μὲ ὁδὸν Σποράδων καὶ ὑπόλοιπον ἰδιοκτησίαν καταθετρίας (πρώην ἰδιοκτησίαν Γεωργίου Κωνσταντίου Λάππα) ἐπὶ τριῶν πλευρῶν, φερομένου ἐν τῇ πράξει ὡς ἀνήκοντος εἰς τὸν Δῆμον Θεσσαλονίκης.

Εἰδοποιοῦνται οἱ ἀξιοῦντες δικαιώματα ἐπὶ τοῦ ἄνω οἰκοπεδικοῦ τμήματος περὶ τῆς γενομένης καταθέσεως.

Ἐν Θεσσαλονίκῃ τῇ 29 Ἀπριλίου 1977

Ὁ Πληρεξούσιος Δικηγόρος
ΜΙΛΤΙΑΔΗΣ Ι. ΚΩΝΣΤΑΝΤΙΝΟΥ

(Ἀριθ. Τριπλ. 39282/77 τοῦ 10ου Δημοσίου Ταμ. Ἀθηνῶν)

(13)

Περὶ εἰδοποιήσεως τῆς γενομένης Παρακαταθέσεως ἀποζημιώσεως λόγῳ προσκυρώσεως εἰς περιοχὴν Νομοῦ Ἠμαθίας.

Διὰ τῆς ὑπ' ἀριθμ. 2028/4.5.1977 πράξεως τῆς συμβολαιογράφου Βεροίας Σοφίας Μπενάνου, ὁ Γεώργιος Θεοφίλου Μωϋσιάδης ἐργολάβος, κάτοικος Βεροίας, κατέθηκεν παρ' αὐτῇ τὸ ὑπ' ἀριθμὸν 9821/4.5.1977 γραμμάτιον συστάσεως παρακαταθήκης ἐκ δραχμῶν 6300 ἀφορῶν ἀποζημίωσιν ὑπὲρ τοῦ εἰκαζομένου ἰδιοκτήτου τῆς ὑπ' ἀριθμ. 7 ἰδιοκτησίας τοῦ Δήμου Βεροίας ὡς ἐν τῇ ὑπ' ἀριθμ. 18/1972 πράξει τακτοποιήσεως καὶ ἀναλογισμοῦ τῆς Δ/νσεως Τεχνικῶν Ὑπηρεσιῶν Ν. Ἠμαθίας διὰ τὸ ὑπὸ στοιχεῖα 26.27.28.29.30 προσκυρούμενον εἰς τὴν ἰδιοκτησίαν κληρονόμων Κων/νου Χριστοδούλου τμῆμα ἐπιφανείας 1, 8 μ2 βάσει τῆς ὑπ' ἀριθ. 194/1977 ἀποφάσεως τοῦ Μονομελοῦς Πρωτοδικείου Βεροίας, δι' ἧς καθωρίσθη ἡ προσωρινὴ τιμὴ μονάδος ἀποζημιώσεως εἰς δραχμὰς 3500 κατὰ τετραγωνικὸν μέτρον.

Ἐν Βεροίᾳ τῇ 7 Μαΐου 1977

Ὁ Πληρεξούσιος Δικηγόρος
ΑΡΙΣΤΟΤΕΛΗΣ ΝΙΚ. ΛΑΧΑΝΟΠΟΥΛΟΣ

(Ἀριθ. Τριπλ. Ταμείου Βεροίας 27951 τῆς 9.5.1977)

ΕΚ ΤΟΥ ΕΘΝΙΚΟΥ ΤΥΠΟΓΡΑΦΕΙΟΥ